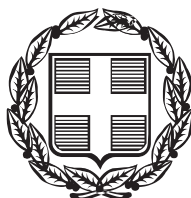


ΕΦΗΜΕΡΙΔΑ ΤΗΣ ΚΥΒΕΡΝΗΣΕΩΣ

ΤΗΣ ΕΛΛΗΝΙΚΗΣ ΔΗΜΟΚΡΑΤΙΑΣ

ΤΕΥΧΟΣ ΑΝΑΓΚΑΣΤΙΚΩΝ ΑΠΑΛΛΟΤΡΙΩΣΕΩΝ ΚΑΙ ΠΟΛΕΟΔΟΜΙΚΩΝ ΘΕΜΑΤΩΝ **Αρ. Φύλλου 91**

25 Μαΐου 2016

ΠΕΡΙΕΧΟΜΕΝΑ

ΑΠΟΦΑΣΕΙΣ

ΑΠΟΦΑΣΕΙΣ

Αριθμ. ΥΠΠΟΑ/ΓΔΑΜΤΕ/ΔΠΑΝΣΜ/ 101059/8178/1344 (1)

Χαρακτηρισμός ως μνημείου, σύμφωνα με τις διατάξεις του άρθρου 6 παρ. 1β του Ν. 3028/2002, του κτηρίου φερόμενης ιδιοκτησίας Σταμάτη Φουντούλη στον οικισμό Θέρμα της Δημοτικής Ενότητας Αγίου Κηρύκου του Δήμου Ικαρίας, Περιφέρειας Β. Αιγαίου.

Ο ΥΠΟΥΡΓΟΣ ΠΟΛΙΤΙΣΜΟΥ ΚΑΙ ΑΘΛΗΤΙΣΜΟΥ

Έχοντας υπόψη:

1. Τις διατάξεις:

α) Του άρθρου 90 του Π.δ. 63/2005 (Α΄ 98) «Κωδικοποίηση της Νομοθεσίας για την Κυβέρνηση και τα Κυβερνητικά Όργανα» καθώς και ότι από την εφαρμογή των κανονιστικών αυτών διατάξεων δεν προκαλείται δαπάνη σε βάρος του Κρατικού προϋπολογισμού.

β) Του Ν. 2039/1992 (Α΄ 61) «Περί Κύρωσης της Σύμβασης για την προστασία της Αρχιτεκτονικής Κληρονομιάς της Ευρώπης».

γ) Του Ν. 3028/2002 (Α΄ 153) «Για την προστασία των Αρχαιοτήτων και εν γένει της Πολιτιστικής Κληρονομιάς» ιδίως του άρθρου 6 παρ. 4.

δ) Του Π.δ. 104/2014 (Α΄ 171) «Οργανισμός Υπουργείου Πολιτισμού και Αθλητισμού» όπως τροποποιήθηκε και ισχύει με τα άρθρα 31 και 34 του Ν. 4305/2014, καθώς και το Π.δ. 191/2003 (Α΄ 146) «Οργανισμός του Υπουργείου Πολιτισμού» κατά το μέρος που αυτό διατηρείται σε ισχύ με το άρθρο 70 του Π.δ. 104/2014.

ε) Του άρθρου 1 του Π.δ. 70/2015 (Α΄ 114) «Ανασύσταση των Υπουργείων ....» σχετικά με τη σύσταση Υπουργείου Πολιτισμού και Αθλητισμού.

στ) Του Π.δ. 73/2015 (Α΄ 116) «Διορισμός Αντιπροέδρου της Κυβέρνησης, Υπουργών, Αναπληρωτών Υπουργών και Υφυπουργών».

ζ) Την υπ' αριθμ. ΥΠΠΟΑ/ΓΔΔΥΗΔ/ΔΔΑΑΔ/ΤΔΑΔΤΠ/Α1/272598/33659/30330/23405/ 6-10-2015 κοινή απόφαση του Πρωθυπουργού και του Υπουργού Πολιτισμού και Αθλητισμού για το διορισμό Μετακλητού Γενικού Γραμματέα του Υπουργείου Πολιτισμού και Αθλητισμού (ΦΕΚ ΥΟΔΔ /706/6-10-2015).

2. Την υπουργική απόφαση ΥΠΠΟ/ΔΟΕΠΥ/ΤΟΠΥΝΣ/14/3698/20-1-2004 «Οργάνωση και λειτουργία των Συμβουλίων του Ν. 3028/2002» (Β΄ 70).

3. Την κοινή υπουργική απόφαση ΥΠΠΟ/ΓΝΟΣ/49610/28-11-1990 (ΦΕΚ 743/Β/29-11-1990) «Εξαίρεση από τον περιορισμό των τριών υπογραφών».

4. Την από 22-12-2015 εισήγηση της Διεύθυνσης Προστασίας και Αναστήλωσης Νεώτερων και Σύγχρονων Μνημείων και τα λοιπά στοιχεία του φακέλου.

5. Την κατά πλειοψηφία γνωμοδότηση του Ειδικού Οργάνου Κεντρικού Αρχαιολογικού Συμβουλίου - Κεντρικού Συμβουλίου Νεωτέρων Μνημείων, του άρθρου 50 παρ. 6β του Ν. 3028/2002, με αριθμό πρακτικού 1/17-3-2016 (θέμα 1ο), αποφασίζουμε:

Τον χαρακτηρισμό ως μνημείου, σύμφωνα με τις διατάξεις του άρθρου 6 παρ. 1β του Ν. 3028/2002, του κτηρίου φερόμενης ιδιοκτησίας Σταμάτη Φουντούλη στον οικισμό Θέρμα της Δημοτικής Ενότητας Αγίου Κηρύκου του Δήμου Ικαρίας, Περιφέρειας Β. Αιγαίου, διότι αποτελεί αξιόλογο δείγμα αρχιτεκτονικής έκφρασης και χαρακτηριστικό τοπόσημο του οικισμού.

Η παρούσα δεν αποτελεί αναγνώριση κυριότητας ή τίτλου ιδιοκτησίας.

Η απόφαση αυτή να δημοσιευθεί στην Εφημερίδα της Κυβερνήσεως.

Αθήνα, 27 Απριλίου 2016

Ο ΥΠΟΥΡΓΟΣ

ΑΡΙΣΤΕΙΔΗΣ ΜΠΑΛΤΑΣ

Αριθμ. ΥΠΠΟΑ/ΓΔΑΠΚ/ΔΒΜΑ/ΤΒΜΑΧΜΑΕ/
142722/86496/3204/952 (2)

Οριοθέτηση ενιαίου αρχαιολογικού χώρου Αγγελοκάστρου - Παλαιοκαστρίτσας, Δήμου Κέρκυρας, Π.Ε. Κέρκυρας, Περιφέρειας Ιονίων Νήσων.

Ο ΥΠΟΥΡΓΟΣ ΠΟΛΙΤΙΣΜΟΥ ΚΑΙ ΑΘΛΗΤΙΣΜΟΥ

Έχοντας υπόψη:

1) Το Ν. 3028/2002 «Για την προστασία των Αρχαιοτήτων και εν γένει της Πολιτιστικής Κληρονομιάς» (ΦΕΚ 153/Α/28-6-2002) και ειδικότερα το άρθρο 12.

2) Το Π.δ. 63/2005 (ΦΕΚ 98/Α/22-4-2005) «Κωδικοποίηση της νομοθεσίας για την Κυβέρνηση και τα Κυβερνητικά Όργανα».

3) Την κοινή υπουργική απόφαση ΥΠΠΟ/ΓΝΟΣ/49610/28-11-1990 «Εξαίρεση από τον περιορισμό των τριών υπογραφών» (ΦΕΚ 743/Β/29-11-1990).

4) Το Π.δ. 70/2015 (ΦΕΚ 114/Α/22-9-2015) «Ανασύσταση των Υπουργείων Πολιτισμού και Αθλητισμού,.........και Τουρισμού».

5) Το Π.δ. 73/2015 (ΦΕΚ 116/Α/23-9-2015) «Διορισμός Αντιπροέδρου της Κυβέρνησης, Υπουργών, Αναπληρωτών Υπουργών και Υφυπουργών».

6) Το Π.δ. 104/2014 (ΦΕΚ 171/Α/28-8-2014) «Οργανισμός Υπουργείου Πολιτισμού και Αθλητισμού», όπως τροποποιήθηκε με τα άρθρα 31 και 39 του Ν. 4305/2014 (ΦΕΚ 237/Α/31-10-2014).

7) Την υπ' αριθμ. ΥΠΠΟΑ/ΓΔΔΥΗΔ/ΔΔΑΑΔ/ΤΔΑΔΤΠ/Α1/272598/33659/30330/23405/6-10-2015 κοινή υπουργική απόφαση «Διορισμός Μετακλητού Γενικού Γραμματέα στο Υπουργείο Πολιτισμού και Αθλητισμού» (ΦΕΚ ΥΟΔΔ/706/6-10-2015).

8) Την με αριθμ. 4701/3-3-1967 υπουργική απόφαση (ΦΕΚ Β΄/183/16-3-1967) «Περί χαρακτηρισμού Ιστορικών Διατηρητέων Μνημείων».

9) Την με αριθμ. ΥΠΠΟ/ΔΙΛΑΠ/Γ/3822/54221/17-10-2001 υπουργική απόφαση (ΦΕΚ Β΄/1471/29-10-2001) «Κήρυξη του αρχαιολογικού χώρου φρουρίου Αγγελοκάστρου».

10) Το αριθμ. 113837/44419/19-11-2014 έγγραφο της Διεύθυνσης Βιομηχανίας Ενέργειας και Φυσικών Πόρων της Περιφέρειας Ιονίων Νήσων.

11) Το με αριθμ. 4134/321/18-2-2015 έγγραφο της Διεύθυνσης Δόμησης του Δήμου Κέρκυρας.

12) Το με αριθμ. 2373/10-9-2015 έγγραφο της ΥΝΜΤΕ Ηπείρου, Βορείου Ιονίου και Δυτικής Μακεδονίας.

13) Το με αριθμ. 79486/32398/11-9-2015 έγγραφο της Διεύθυνσης Αγροτικής Οικονομίας της Περιφέρειας Ιονίων Νήσων.

14) Το με αριθμ. 16892/7971/15-9-2015 έγγραφο της Διεύθυνσης Δασών της Αποκεντρωμένης Διοίκησης Πελ/σου - Δυτ. Ελλάδας και Ιουνίου.

15) Το με αριθμ. 79495/32402/16-9-2015 έγγραφο της Διεύθυνσης Βιομηχανίας Ενέργειας και Φυσικών Πόρων της Περιφέρειας Ιονίων Νήσων.

16) Το από 30-9-2015 έγγραφο της Εφορείας Παλαιοανθρωπολογίας Σπηλαιολογίας.

17) Το με αριθμ. ΥΠΠΟΑ/ΓΔΑΠΚ/ΔΙΠΚΑ/ΤΑΧ/Φ57/1790/1037/84/8/7-1-2016 έγγραφο της ΔΙΠΚΑ.

18) Το με αριθμ. πρωτ. 5867/3-11-2015 έγγραφο της ΕΦΑ Κέρκυρας.

19) Την κατά πλειοψηφία γνωμοδότηση του Κεντρικού Αρχαιολογικού Συμβουλίου, όπως διατυπώθηκε στην με αριθμ1/12-1-2016 Συνεδρία του (Θέμα 15ο).

20) Το υπ' αριθμ. ΥΠΠΟΑ/ΓΔΑΜΤΕ/ΔΑΑΜ/ΤΤΦΚ/16137/1376/101/23/23-3-2016 έγγραφο της Δ/νσης Αναστήλωσης Αρχαίων Μνημείων / Τμήμα Τοπογραφήσεων, Φωτογραμμετρίας και Κτηματολογίου, αποφασίζουμε:

Οριοθετείται ο ενιαίος αρχαιολογικός χώρος Αγγελοκάστρου - Παλαιοκαστρίτσας, Δήμου Κέρκυρας, Π.Ε. Κέρκυρας, Περιφέρειας Ιονίων Νήσων, για λόγους προστασίας και ανάδειξης του Φρουρίου Αγγελοκάστρου και των υπολοίπων μνημείων της ευρύτερης περιοχής της Παλαιοκαστρίτσας (Ι.Μ. Αγ. Παρασκευής Μακράδων, Ι.Μ. Υπεραγίας Θεοτόκου Παλαιοκαστριτίσσης, Ι.Ν. Αγ. Γεωργίου και Ι.Ν. Αγ. Νικολάου Παλαιοχώρας, Ι.Ν. Αγ. Παρασκευής Λακώνων).

Η οριοθέτηση του ενιαίου αρχαιολογικού χώρου γίνεται σύμφωνα με το συνημμένο τοπογραφικό διάγραμμα της Γ.Υ.Σ., κλίμακας 1:5.000 μετά από γεωαναφορά του σε ΕΓΣΑ ΄87, από την πολυγωνική γραμμή που ορίζουν τα σημεία 1,2,3,4,5,....117, 118, 119, 120, ακτογραμμή, 1, τα οποία αντιστοιχούν στον συνημμένο πίνακα συντεταγμένων.


Από τις διατάξεις της υπάρχουσας απόφασης δεν προκύπτει δαπάνη σε βάρος του κρατικού προϋπολογισμού.

Η απόφαση αυτή να δημοσιευθεί στην Εφημερίδα της Κυβερνήσεως.

Αθήνα, 27 Απριλίου 2016


Ο ΥΠΟΥΡΓΟΣ

ΑΡΙΣΤΕΙΔΗΣ ΜΠΑΛΤΑΣ

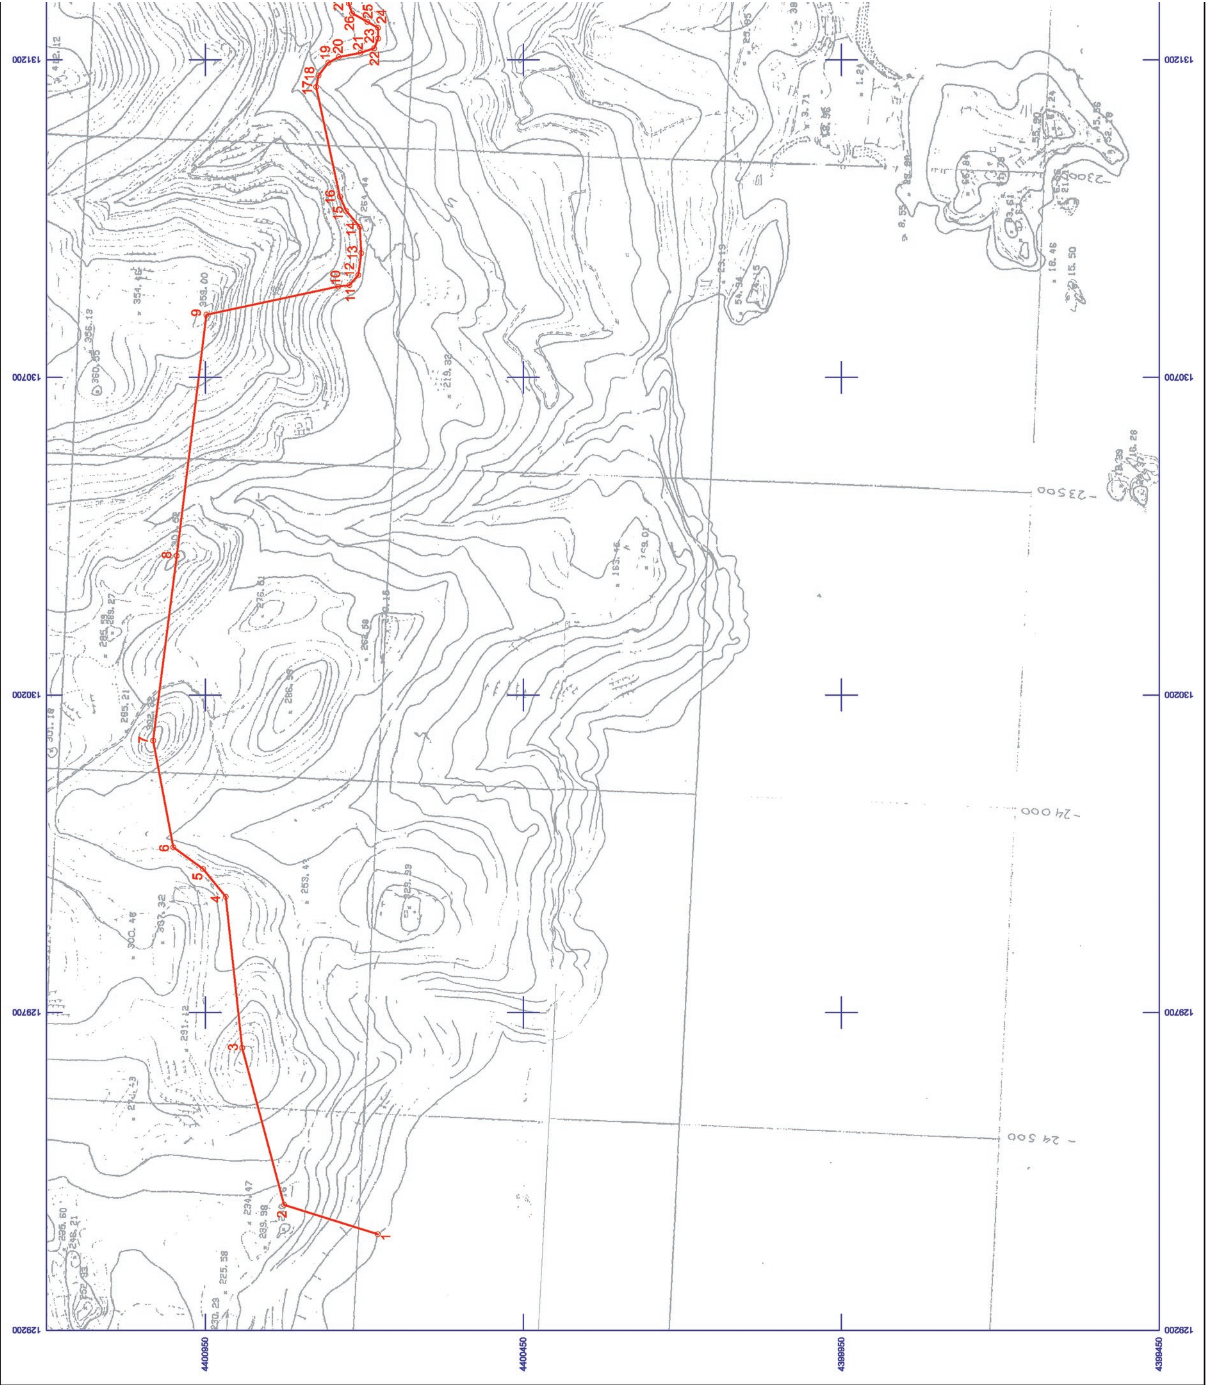

ΕΘΝΙΚΟ ΤΥΠΟΓΡΑΦΕΙΟ

Για τεχνικούς λόγους στο σχεδιάγραμμα, από το ηλεκτρονικό αρχείο, έγινε σμίκρυνση κατά ποσοστό 42%

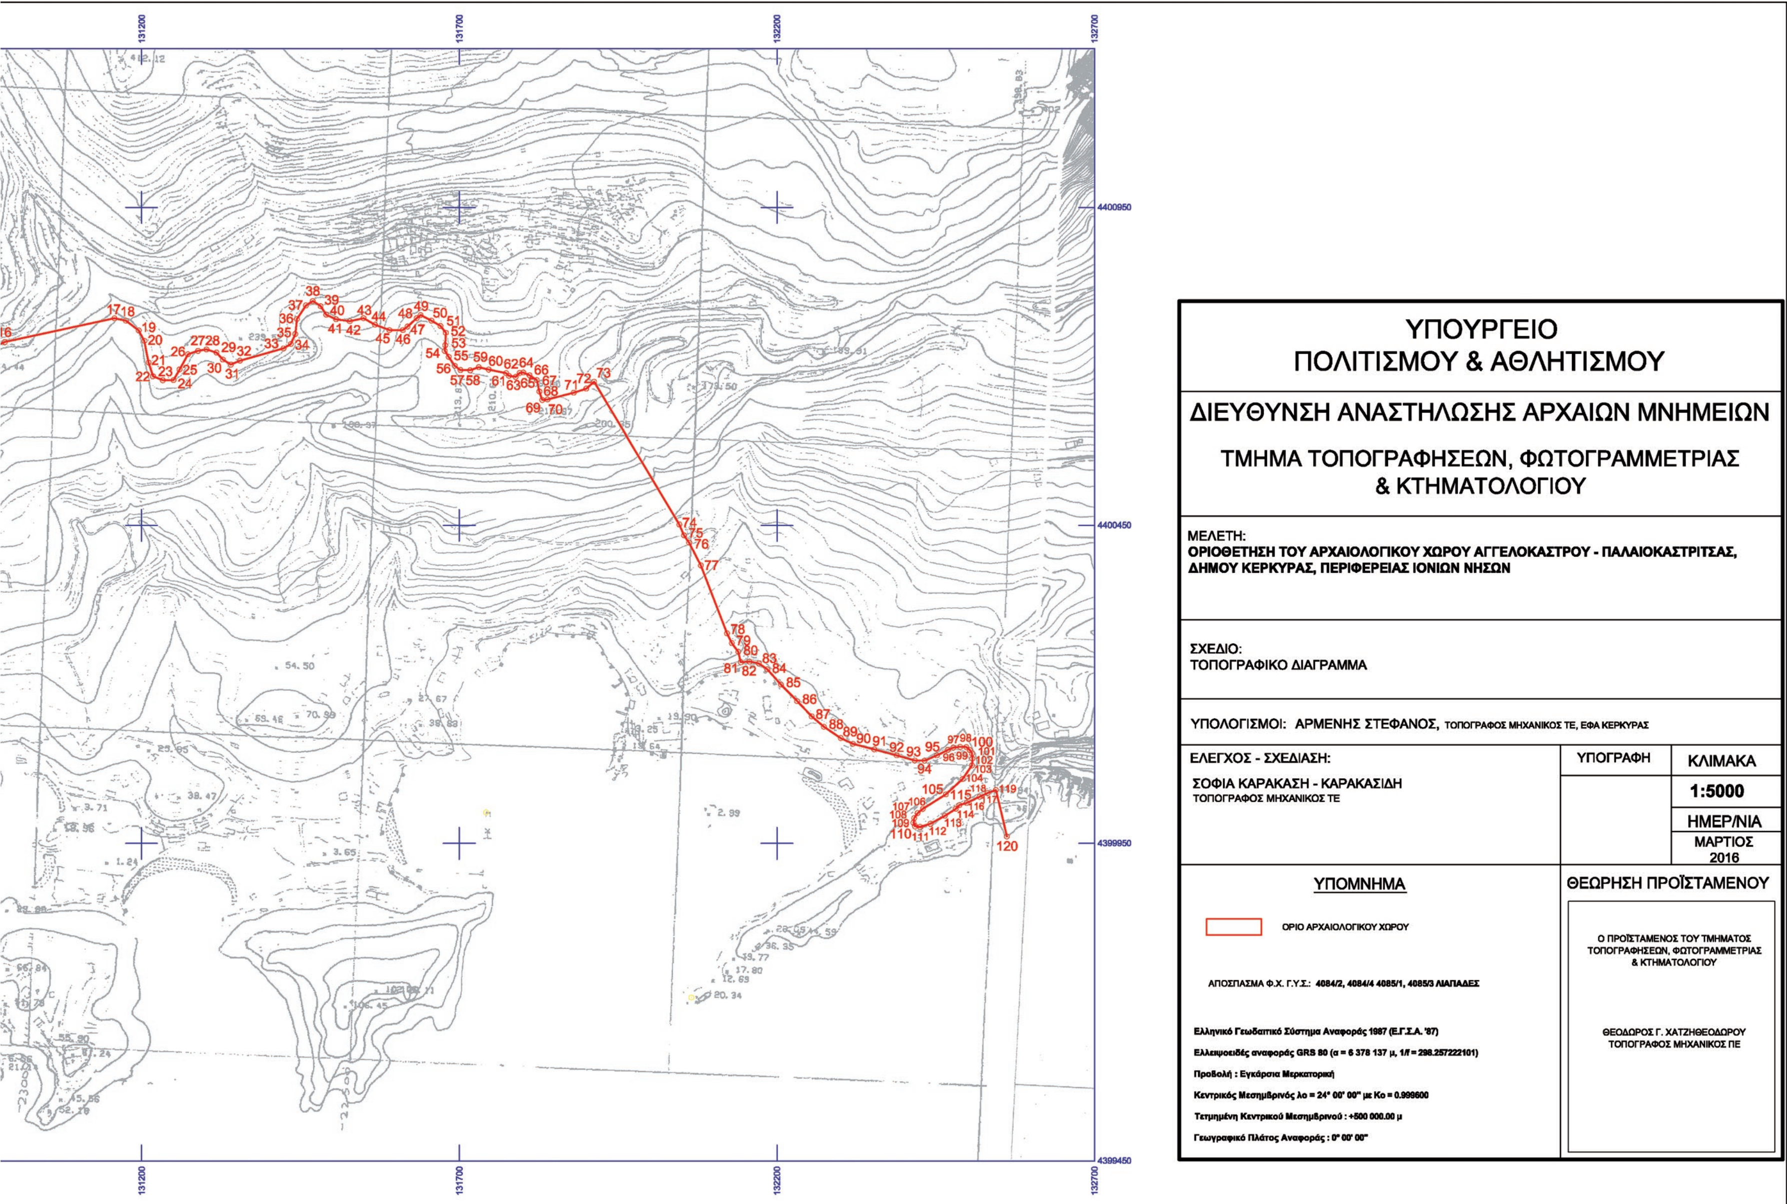
ΥΠΟΥΡΓΕΙΟ
ΠΟΛΙΤΙΣΜΟΥ & ΑΘΛΗΤΙΣΜΟΥ
ΔΙΕΥΘΥΝΣΗ ΑΝΑΣΤΗΛΩΣΗΣ ΑΡΧΑΙΩΝ ΜΝΗΜΕΙΩΝ
ΤΜΗΜΑ ΤΟΠΟΓΡΑΦΗΣΕΩΝ, ΦΩΤΟΓΡΑΜΜΕΤΡΙΑΣ
& ΚΤΗΜΑΤΟΛΟΓΙΟΥ
ΜΕΛΕΤΗ:
ΟΡΙΟΘΕΤΗΣΗ ΤΟΥ ΑΡΧΑΙΟΛΟΓΙΚΟΥ ΧΩΡΟΥ ΑΓΓΕΛΟΚΑΣΤΡΟΥ - ΠΑΛΑΙΟΚΑΣΤΡΙΤΣΑΣ,
ΔΗΜΟΥ ΚΕΡΚΥΡΑΣ, ΠΕΡΙΦΕΡΕΙΑΣ ΙΟΝΙΩΝ ΝΗΣΩΝ
ΣΧΕΔΙΟ:
ΤΟΠΟΓΡΑΦΙΚΟ ΔΙΑΓΡΑΜΜΑ
ΥΠΟΛΟΓΙΣΜΟΙ: ΑΡΜΕΝΗΣ ΣΤΕΦΑΝΟΣ, ΤΟΠΟΓΡΑΦΟΣ ΜΗΧΑΝΙΚΟΣ ΤΕ, ΕΦΑ ΚΕΡΚΥΡΑΣ
ΕΛΕΓΧΟΣ - ΣΧΕΔΙΑΣΗ:
ΣΟΦΙΑ ΚΑΡΑΚΑΣΗ - ΚΑΡΑΚΑΣΙΔΗ
ΤΟΠΟΓΡΑΦΟΣ ΜΗΧΑΝΙΚΟΣ ΤΕ
ΥΠΟΓΡΑΦΗ
ΚΛΙΜΑΚΑ
1:5000
ΗΜΕΡ/ΝΙΑ
ΜΑΡΤΙΟΣ 2016
ΥΠΟΜΝΗΜΑ
ΟΡΙΟ ΑΡΧΑΙΟΛΟΓΙΚΟΥ ΧΩΡΟΥ
ΑΠΟΣΠΑΣΜΑ Φ.Χ. Γ.Υ.Σ.: 4084/2, 4084/4 4085/1, 4085/3 ΛΙΑΠΑΔΕΣ
Ελληνικό Γεωδαιτικό Σύστημα Αναφοράς 1987 (Ε.Γ.Σ.Α. '87)
Ελλειψοειδές αναφοράς GRS 80 (α = 6 378 137 μ, 1/f = 298.257222101)
Προβολή : Εγκάρσια Μερκατορική
Κεντρικός Μεσημβρινός λο = 24° 00' 00" με Κο = 0.999600
Τετμημένη Κεντρικού Μεσημβρινού : +500 000.00 μ
Γεωγραφικό Πλάτος Αναφοράς : 0° 00' 00"
ΘΕΩΡΗΣΗ ΠΡΟΪΣΤΑΜΕΝΟΥ
Ο ΠΡΟΪΣΤΑΜΕΝΟΣ ΤΟΥ ΤΜΗΜΑΤΟΣ
ΤΟΠΟΓΡΑΦΗΣΕΩΝ, ΦΩΤΟΓΡΑΜΜΕΤΡΙΑΣ
& ΚΤΗΜΑΤΟΛΟΓΙΟΥ
ΘΕΟΔΩΡΟΣ Γ. ΧΑΤΖΗΘΕΟΔΩΡΟΥ
ΤΟΠΟΓΡΑΦΟΣ ΜΗΧΑΝΙΚΟΣ ΠΕ
4400950
4400450
4399950
4399450
131200
131700
132200
132700

ΟΡΙΟΘΕΤΗΣΗ ΤΟΥ ΑΡΧΑΙΟΛΟΓΙΚΟΥ ΧΩΡΟΥ ΑΓΓΕΛΟΚΑΣΤΡΟΥ - ΠΑΛΑΙΟΚΑΣΤΡΙΤΣΑΣ Π.Ε. ΚΕΡΚΥΡΑΣ, ΠΕΡΙΦΕΡΕΙΑΣ ΙΟΝΙΩΝ ΝΗΣΩΝ				
ΕΦ.Α. ΚΕΡΚΥΡΑΣ				
ΠΙΝΑΚΑΣ ΣΥΝΤΕΤΑΓΜΕΝΩΝ				
ΣΗΜΕΙΟ	ΔΙΑΓΡΑΜΜΑ 1:5000	Φ.Χ. 1:50000	ΣΥΝ/ΝΗ Χ [ΕΓΣΑ '87]	ΣΥΝ/ΝΗ Υ [ΕΓΣΑ '87]
1	4084/2	ΛΙΑΠΑΔΕΣ	129351.25	4400678.35
2	4084/2	ΛΙΑΠΑΔΕΣ	129397.46	4400825.58
3	4084/2	ΛΙΑΠΑΔΕΣ	129644.65	4400891.55
4	4084/2	ΛΙΑΠΑΔΕΣ	129882.49	4400917.49
5	4084/2	ΛΙΑΠΑΔΕΣ	129926.18	4400953.26
6	4084/2	ΛΙΑΠΑΔΕΣ	129960.39	4401000.06
7	4084/2	ΛΙΑΠΑΔΕΣ	130128.29	4401031.62
8	4084/2	ΛΙΑΠΑΔΕΣ	130418.96	4400994.64
9	4084/2	ΛΙΑΠΑΔΕΣ	130798.63	4400947.97
10	4084/2	ΛΙΑΠΑΔΕΣ	130842.80	4400740.69
11	4084/2	ΛΙΑΠΑΔΕΣ	130845.13	4400722.98
12	4084/2	ΛΙΑΠΑΔΕΣ	130861.00	4400708.99
13	4084/2	ΛΙΑΠΑΔΕΣ	130895.53	4400704.33
14	4084/2	ΛΙΑΠΑΔΕΣ	130937.05	4400706.66
15	4084/2	ΛΙΑΠΑΔΕΣ	130961.78	4400728.10
16	4084/2	ΛΙΑΠΑΔΕΣ	130984.64	4400737.89
17	4084/2	ΛΙΑΠΑΔΕΣ	131156.92	4400775.20
18	4084/2	ΛΙΑΠΑΔΕΣ	131175.18	4400771.48
19	4084/2	ΛΙΑΠΑΔΕΣ	131195.25	4400756.09
20	4084/2	ΛΙΑΠΑΔΕΣ	131204.11	4400739.77
21	4084/2	ΛΙΑΠΑΔΕΣ	131210.85	4400705.59
22	4084/2	ΛΙΑΠΑΔΕΣ	131217.74	4400683.98
23	4084/2	ΛΙΑΠΑΔΕΣ	131233.14	4400677.76
24	4084/2	ΛΙΑΠΑΔΕΣ	131250.18	4400678.08
25	4084/2	ΛΙΑΠΑΔΕΣ	131259.68	4400694.78
26	4084/2	ΛΙΑΠΑΔΕΣ	131272.79	4400718.69
27	4084/2	ΛΙΑΠΑΔΕΣ	131288.52	4400723.93
28	4084/2	ΛΙΑΠΑΔΕΣ	131301.96	4400726.22
29	4084/2	ΛΙΑΠΑΔΕΣ	131317.69	4400721.31
30	4084/2	ΛΙΑΠΑΔΕΣ	131327.85	4400710.17
31	4084/2	ΛΙΑΠΑΔΕΣ	131340.30	4400702.31
32	4084/2	ΛΙΑΠΑΔΕΣ	131354.72	4400708.54
33	4084/2	ΛΙΑΠΑΔΕΣ	131423.30	4400727.88
34	4084/2	ΛΙΑΠΑΔΕΣ	131434.77	4400734.76
35	4084/2	ΛΙΑΠΑΔΕΣ	131441.65	4400750.47
36	4084/2	ΛΙΑΠΑΔΕΣ	131444.28	4400774.05
37	4084/2	ΛΙΑΠΑΔΕΣ	131458.37	4400795.34
38	4084/2	ΛΙΑΠΑΔΕΣ	131469.18	4400802.21
39	4084/2	ΛΙΑΠΑΔΕΣ	131481.63	4400794.35
40	4084/2	ΛΙΑΠΑΔΕΣ	131490.48	4400780.93
41	4084/2	ΛΙΑΠΑΔΕΣ	131505.88	4400773.72
42	4084/2	ΛΙΑΠΑΔΕΣ	131527.51	4400770.78
43	4084/2	ΛΙΑΠΑΔΕΣ	131549.14	4400775.36

44	4084/2	ΛΙΑΠΑΔΕΣ	131567.24	4400765.21
45	4084/2	ΛΙΑΠΑΔΕΣ	131589.85	4400756.70
46	4084/2	ΛΙΑΠΑΔΕΣ	131611.15	4400756.70
47	4084/2	ΛΙΑΠΑΔΕΣ	131618.36	4400762.26
48	4084/2	ΛΙΑΠΑΔΕΣ	131632.78	4400775.36
49	4084/2	ΛΙΑΠΑΔΕΣ	131639.00	4400780.27
50	4084/2	ΛΙΑΠΑΔΕΣ	131656.05	4400771.43
51	4084/2	ΛΙΑΠΑΔΕΣ	131670.14	4400763.25
52	4084/2	ΛΙΑΠΑΔΕΣ	131678.66	4400752.44
53	4084/2	ΛΙΑΠΑΔΕΣ	131677.67	4400732.79
54	4084/2	ΛΙΑΠΑΔΕΣ	131677.02	4400723.95
55	4084/2	ΛΙΑΠΑΔΕΣ	131683.24	4400714.46
56	4084/2	ΛΙΑΠΑΔΕΣ	131692.75	4400700.38
57	4084/2	ΛΙΑΠΑΔΕΣ	131701.68	4400693.78
58	4084/2	ΛΙΑΠΑΔΕΣ	131717.09	4400693.45
59	4084/2	ΛΙΑΠΑΔΕΣ	131730.52	4400698.36
60	4084/2	ΛΙΑΠΑΔΕΣ	131746.25	4400694.43
61	4084/2	ΛΙΑΠΑΔΕΣ	131773.45	4400688.87
62	4084/2	ΛΙΑΠΑΔΕΣ	131778.04	4400684.61
63	4084/2	ΛΙΑΠΑΔΕΣ	131788.53	4400682.97
64	4084/2	ΛΙΑΠΑΔΕΣ	131794.75	4400689.19
65	4084/2	ΛΙΑΠΑΔΕΣ	131800.65	4400689.85
66	4084/2	ΛΙΑΠΑΔΕΣ	131810.48	4400685.59
67	4084/2	ΛΙΑΠΑΔΕΣ	131821.95	4400678.06
68	4084/2	ΛΙΑΠΑΔΕΣ	131825.88	4400660.05
69	4084/2	ΛΙΑΠΑΔΕΣ	131830.47	4400646.62
70	4084/2	ΛΙΑΠΑΔΕΣ	131838.67	4400647.61
71	4084/2	ΛΙΑΠΑΔΕΣ	131879.96	4400658.09
72	4084/2	ΛΙΑΠΑΔΕΣ	131899.71	4400664.61
73	4084/2	ΛΙΑΠΑΔΕΣ	131911.91	4400675.33
74	4084/2	ΛΙΑΠΑΔΕΣ	132046.24	4400451.26
75	4084/2	ΛΙΑΠΑΔΕΣ	132053.49	4400434.30
76	4084/2	ΛΙΑΠΑΔΕΣ	132061.68	4400422.84
77	4084/2	ΛΙΑΠΑΔΕΣ	132080.08	4400386.96
78	4084/2	ΛΙΑΠΑΔΕΣ	132121.21	4400280.01
79	4084/4	ΛΙΑΠΑΔΕΣ	132128.82	4400264.65
80	4084/4	ΛΙΑΠΑΔΕΣ	132138.95	4400251.04
81	4084/4	ΛΙΑΠΑΔΕΣ	132142.91	4400234.58
82	4084/4	ΛΙΑΠΑΔΕΣ	132156.53	4400235.53
83	4084/4	ΛΙΑΠΑΔΕΣ	132171.27	4400232.68
84	4084/4	ΛΙΑΠΑΔΕΣ	132184.73	4400223.50
85	4084/4	ΛΙΑΠΑΔΕΣ	132206.16	4400199.44
86	4084/4	ΛΙΑΠΑΔΕΣ	132231.52	4400173.43
87	4084/4	ΛΙΑΠΑΔΕΣ	132254.51	4400149.35
88	4084/4	ΛΙΑΠΑΔΕΣ	132273.83	4400132.96
89	4084/4	ΛΙΑΠΑΔΕΣ	132300.33	4400115.23
90	4084/4	ΛΙΑΠΑΔΕΣ	132319.46	4400106.18
91	4084/4	ΛΙΑΠΑΔΕΣ	132352.93	4400097.43
92	4084/4	ΛΙΑΠΑΔΕΣ	132388.19	4400088.00

93	4084/4	ΛΙΑΠΑΔΕΣ	132416.72	4400079.92
94	4084/4	ΛΙΑΠΑΔΕΣ	132432.16	4400079.66
95	4084/4	ΛΙΑΠΑΔΕΣ	132451.47	4400088.02
96	4084/4	ΛΙΑΠΑΔΕΣ	132468.81	4400096.61
97	4084/4	ΛΙΑΠΑΔΕΣ	132477.57	4400100.19
98	4084/4	ΛΙΑΠΑΔΕΣ	132488.32	4400101.39
99	4084/4	ΛΙΑΠΑΔΕΣ	132497.88	4400100.99
100	4084/4	ΛΙΑΠΑΔΕΣ	132503.45	4400096.41
101	4084/4	ΛΙΑΠΑΔΕΣ	132506.84	4400091.24
102	4084/4	ΛΙΑΠΑΔΕΣ	132507.43	4400082.88
103	4084/4	ΛΙΑΠΑΔΕΣ	132506.80	4400072.15
104	4084/4	ΛΙΑΠΑΔΕΣ	132492.15	4400050.83
105	4084/4	ΛΙΑΠΑΔΕΣ	132465.71	4400026.64
106	4084/4	ΛΙΑΠΑΔΕΣ	132429.39	4400003.66
107	4084/4	ΛΙΑΠΑΔΕΣ	132421.19	4399997.16
108	4084/4	ΛΙΑΠΑΔΕΣ	132415.85	4399989.16
109	4084/4	ΛΙΑΠΑΔΕΣ	132414.75	4399981.93
110	4084/4	ΛΙΑΠΑΔΕΣ	132417.10	4399976.91
111	4084/4	ΛΙΑΠΑΔΕΣ	132425.12	4399975.50
112	4084/4	ΛΙΑΠΑΔΕΣ	132441.46	4399980.36
113	4084/4	ΛΙΑΠΑΔΕΣ	132463.92	4399992.92
114	4084/4	ΛΙΑΠΑΔΕΣ	132481.21	4400003.91
115	4084/4	ΛΙΑΠΑΔΕΣ	132486.86	4400009.72
116	4084/4	ΛΙΑΠΑΔΕΣ	132498.49	4400013.17
117	4084/4	ΛΙΑΠΑΔΕΣ	132518.76	4400022.75
118	4084/4	ΛΙΑΠΑΔΕΣ	132531.30	4400028.74
119	4084/4	ΛΙΑΠΑΔΕΣ	132544.45	4400033.53
120	4084/4	ΛΙΑΠΑΔΕΣ	132561.61	4399960.97
1	4084/2	ΛΙΑΠΑΔΕΣ	129351.25	4400678.35

ΠΑΡΑΤΗΡΗΣΗ: Οι συντεταγμένες προσδιορίστηκαν από τα διαγράμματα κλίμακας 1:5000 της ΓΥΣ και φέρουν την αντίστοιχη ακρίβεια.

ΕΘΝΙΚΟ ΤΥΠΟΓΡΑΦΕΙΟ

ΕΦΗΜΕΡΙΔΑ ΤΗΣ ΚΥΒΕΡΝΗΣΕΩΣ

Το Εθνικό Τυπογραφείο είναι δημόσια υπηρεσία η οποία υπάγεται στο Υπουργείο Εσωτερικών και Διοικητικής Ανασυγκρότησης, με κύρια αποστολή την έντυπη και ηλεκτρονική έκδοση, εκτύπωση, διαχείριση και κυκλοφορία των φύλλων της Εφημερίδας της Κυβερνήσεως (ΦΕΚ) και την κάλυψη των εκτυπωτικών αναγκών του Δημοσίου. (ν. 3469/2006, Α΄ 131).

ΥΠΗΡΕΣΙΕΣ ΠΟΥ ΠΑΡΕΧΕΙ ΤΟ ΕΘΝΙΚΟ ΤΥΠΟΓΡΑΦΕΙΟ

1. ΕΦΗΜΕΡΙΔΑ ΤΗΣ ΚΥΒΕΡΝΗΣΕΩΣ (ΦΕΚ)

Η ηλεκτρονική μορφή των τευχών ΦΕΚ καθώς και διάφορες πληροφορίες που σχετίζονται με τα δημοσιεύματα σε αυτά, **διατίθενται δωρεάν από την ιστοσελίδα www.et.gr**. Για τα ΦΕΚ που δεν έχουν καταχωρισθεί στην ιστοσελίδα του Εθνικού Τυπογραφείου δίνεται η δυνατότητα δωρεάν αποστολής με ηλεκτρονικό ταχυδρομείο κατόπιν αίτησης που υποβάλλεται με τη συμπλήρωση ειδικής φόρμας στην ιστοσελίδα του Εθνικού Τυπογραφείου.

Η έντυπη μορφή των τευχών ΦΕΚ διατίθεται για μεμονωμένα φύλλα με το ανάλογο κόστος από το τμήμα Πωλήσεων απευθείας ή με ταχυδρομική αποστολή μέσω αίτησης παραγγελίας στα ΚΕΠ ενώ για ετήσια κυκλοφορία τευχών ΦΕΚ η διάθεση γίνεται υπό μορφή συνδρομής από το τμήμα Συνδρομητών.

Πληροφορίες σχετικά με την αποστολή/κατάθεση εγγράφων προς δημοσίευση, την διαθεσιμότητα των τευχών και τους ισχύοντες τιμοκαταλόγους για όλες τις υπηρεσίες θα βρείτε στην ιστοσελίδα. Επίσης στην ιστοσελίδα μπορείτε να αναζητήσετε πληροφορίες σχετικά με την πορεία δημοσίευσης των εγγράφων, εφόσον γνωρίζετε τον Κωδικό Αριθμό Δημοσιεύματος (ΚΑΔ).

Περισσότερες πληροφορίες για δημοσιεύματα και λοιπά θέματα, μπορείτε να αναζητήσετε από το Τμήμα Πληροφοριών καθώς και από το τηλεφωνικό κέντρο του Εθνικού Τυπογραφείου.

2. ΚΑΛΥΨΗ ΕΚΤΥΠΩΤΙΚΩΝ ΑΝΑΓΚΩΝ του Δημοσίου και των φορέων του

Το Εθνικό Τυπογραφείο μετά από σχετικό αίτημα φορέα του Δημοσίου αναλαμβάνει να σχεδιάσει και να εκτυπώσει κάρτες, βιβλία, αφίσες, μπλοκ, μηχανογραφικά έντυπα, φακέλους, φακέλους αλληλογραφίας, κ.ά. Επίσης σχεδιάζει και κατασκευάζει σφραγίδες.

ΕΠΙΚΟΙΝΩΝΙΑ ΜΕ ΤΟ ΕΘΝΙΚΟ ΤΥΠΟΓΡΑΦΕΙΟ

1. ΜΕ ΤΟ ΤΑΧΥΔΡΟΜΕΙΟ, ΤΟ ΤΗΛΕΦΩΝΟ κ.λπ.

Ταχυδρομική Διεύθυνση: Καποδιστρίου 34, τ.κ. 10432, Αθήνα.

ΤΗΛΕΦΩΝΙΚΟ ΚΕΝΤΡΟ: 210 5279000 - fax: 210 5279054

Ωράριο λειτουργίας για το κοινό: Δευτέρα ως Παρασκευή: 8:00 - 13:30

ΤΜΗΜΑΤΑ ΕΞΥΠΗΡΕΤΗΣΗΣ ΚΟΙΝΟΥ

Τμήμα Πωλήσεων: (Ισόγειο, τηλ. 210 5279178 - 180)

Τμήμα Συνδρομητών: (Ημιόροφος, τηλ. 210 5279136)

Τμήμα Πληροφοριών: (Ισόγειο, Γραφείο 3 και τηλεφωνικό κέντρο 210 5279000)

Τμήμα Α1 Παραλαβής Δημοσιευτέας Ύλης: (Ισόγειο, τηλ. 210 5279167, 210 5279139)

2. ΜΕ ΗΛΕΚΤΡΟΝΙΚΟ ΤΡΟΠΟ

Ιστοσελίδα: **www.et.gr**

Πληροφορίες σχετικά με την λειτουργία της ιστοσελίδας: **helpdesk.et@et.gr**

Αποστολή ψηφιακά υπογεγραμμένων εγγράφων προς δημοσίευση στο ΦΕΚ: **webmaster.et@et.gr**

Πληροφορίες για γενικό πρωτόκολλο και αλληλογραφία: **grammateia@et.gr**



ΑΠΟ ΤΟ ΕΘΝΙΚΟ ΤΥΠΟΓΡΑΦΕΙΟ
ΚΑΠΟΔΙΣΤΡΙΟΥ 34 * ΑΘΗΝΑ 104 32 * ΤΗΛ. 210 52 79 000 * FAX 210 52 79 054
ΗΛΕΚΤΡΟΝΙΚΗ ΔΙΕΥΘΥΝΣΗ: http://www.et.gr – e-mail: webmaster.et@et.gr